HOSPITAL GENERAL
DE ZACATECAS
(120 CAMAS)

REFERENCIA:
HOSPITAL GENERAL
ZACATECAS 120 CAMAS

LOCALIDAD:
CIUDAD DE GOBIERNO, ZACATECAS, ZAC.
DIRECCION:
BLVD. HEROES DE CHAPULTEPEC S/N

PLANO:
ARQUITECTONICO

NIVEL:
PLANTA DE AZOTEAS

FECHA:
JUNIO 2009
ESCALA:
1:200

CLAVE:
AAZ-01

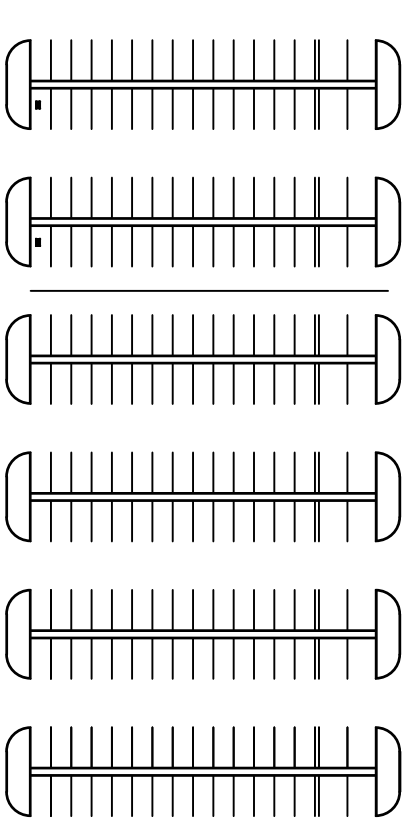

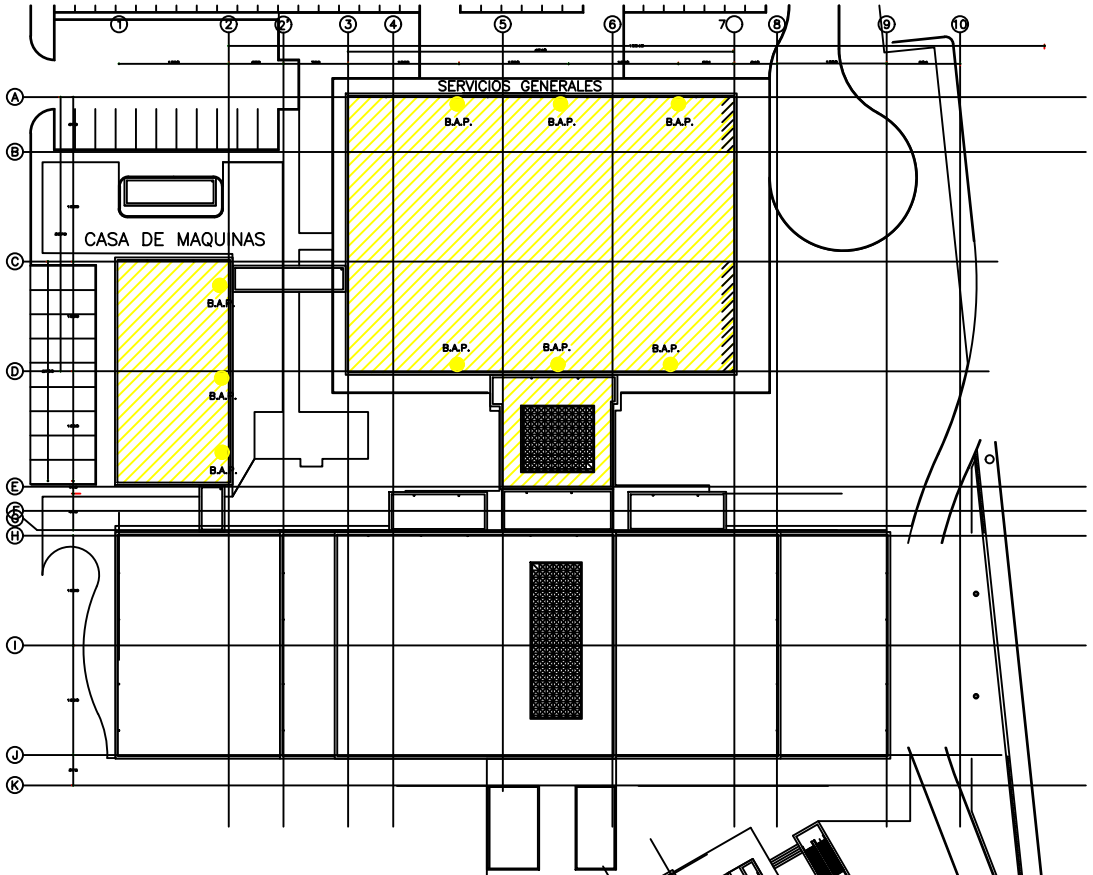

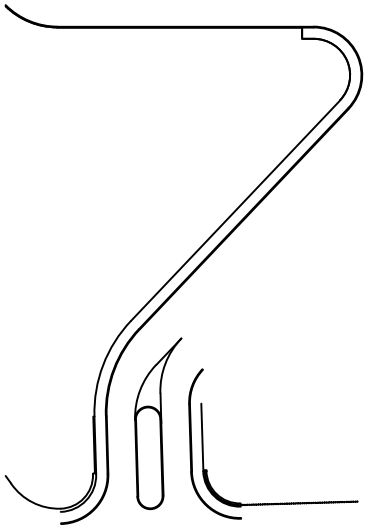

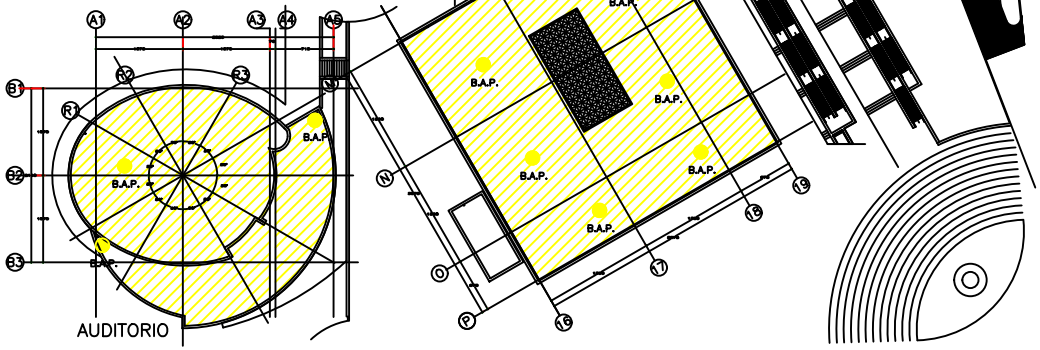

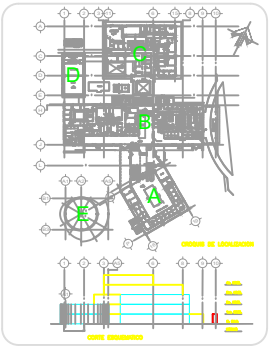

NOTAS
- LAS COTAS RIGEN SOBRE EL DIBUJO.
- LAS COTAS ESTAN DADAS EN CENTIMETROS
- LAS COTAS SE VERIFICARAN EN OBRA.
- LOS NIVELES ESTAN DADOS EN METROS

NOTA GENERAL - LOS MATERIALES Y ACABADOS INDICADOS DEBEN DE CUMPLIR CON LAS NORMAS DE CALIDAD ESPECIFICADOS Y DEBERAN SER AVALADOS POR LA SECRETARIA

SIMBOLOGIA

N.P.T. + 0.60 INDICA NIVEL DE PISO TERMINADO

N.P.L. +2.70 mts. INDICA NIVEL DE PLAFON

INDICA COTAS A EJES

INDICA ALTURA DE MURO

0 1 2 3 4 5 10 15 20

ESCALA GRAFICA 1 : 200